
Схема расположения границ публичного сервитута

Сеть газораспределения низкого давления для газоснабжения жилых домов, расположенных по адресу: ул. Молодежная, ул. Монтажников в с. Лебедевка, Искитимский район, Новосибирская область (код объекта 54-24-428-000467)

Обзорная схема

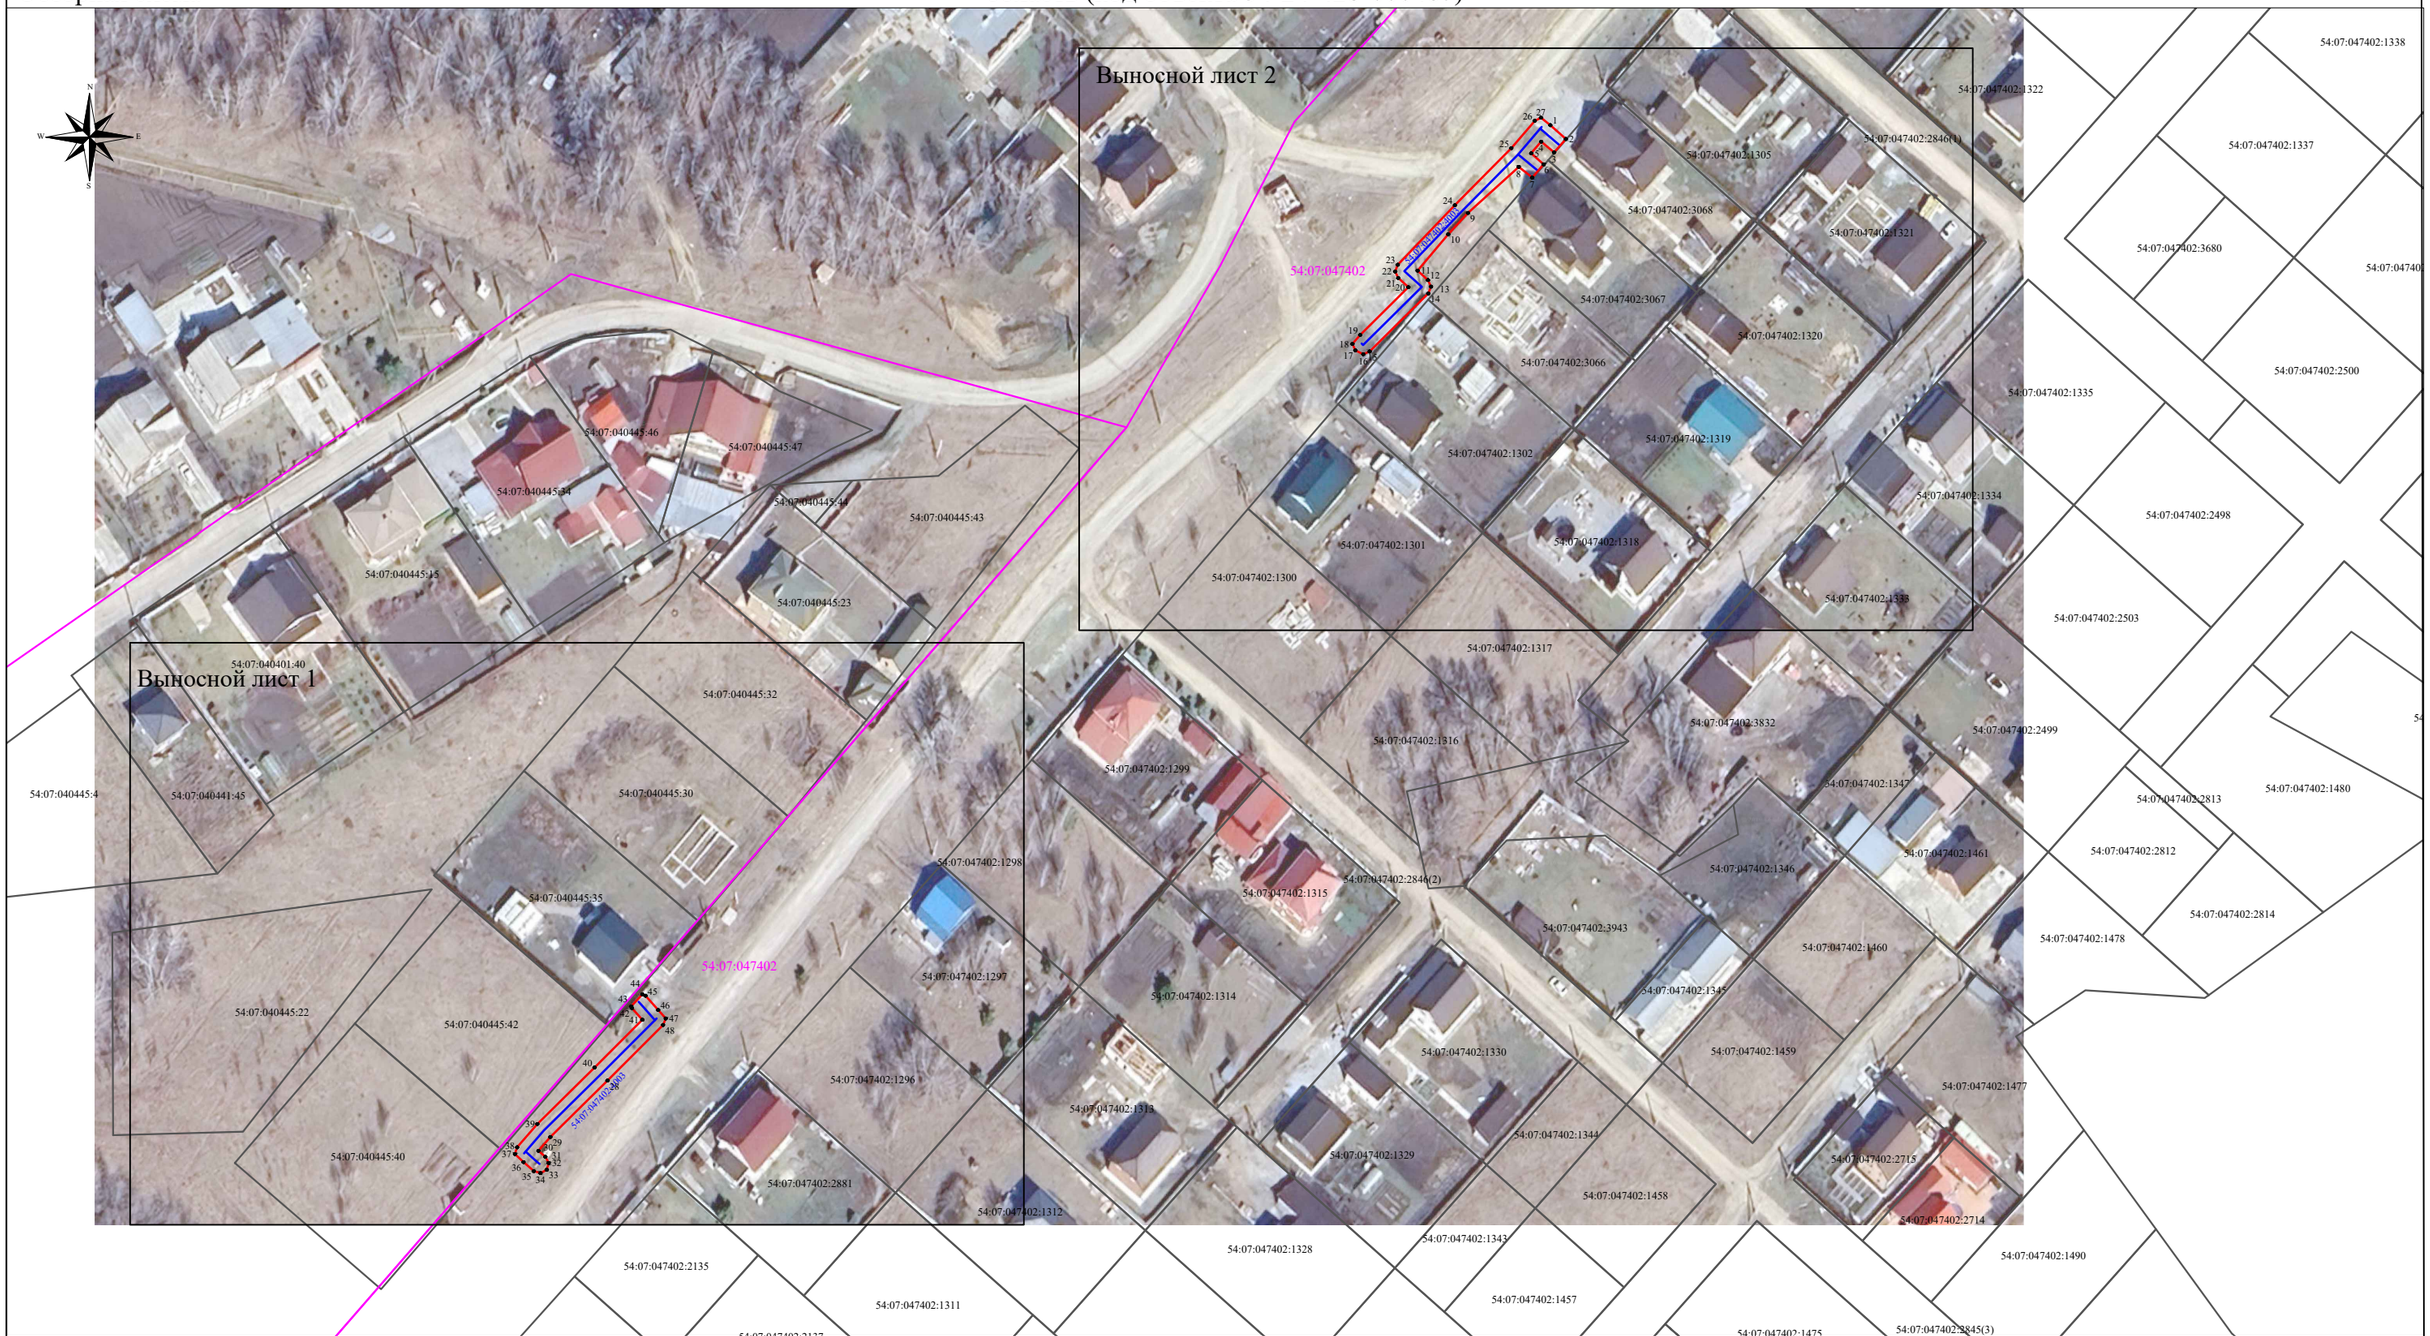

Масштаб 1:1330

Используемые условные знаки и обозначения:

	проектная граница публичного сервитута
54:07:047402	граница и обозначение кадастрового квартала
	ось газопровода
54:07:047402:4003	кадастровый номер сооружения газопровода
54:07:047402:2881	граница и кадастровый номер земельного участка, зарегистрированного в ЕГРН
•1	характерная точка проектной границы публичного сервитута

КАДАСТРОВЫЙ ИНЖЕНЕР Селезнева Светлана Ивановна квалификационный аттестат № 70-14-277 СНИЛС 132-265-377-44 РОССИЯ * ТОМСК

Кадастровый инженер
С.И. Селезнева

20.10.2026

Формат А3

Схема расположения границ публичного сервитута

Сеть газораспределения низкого давления для газоснабжения жилых домов, расположенных по адресу: ул. Молодежная, ул. Монтажников в с. Лебедевка, Искитимский район, Новосибирская область (код объекта 54-24-428-000467)

Выносной лист 1



Условные обозначения на Листе 1


Масштаб 1:500

Формат А3

Схема расположения границ публичного сервитута

Сеть газораспределения низкого давления для газоснабжения жилых домов, расположенных по адресу: ул. Молодежная, ул. Монтажников в с. Лебедевка, Искитимский район, Новосибирская область (код объекта 54-24-428-000467)

Выносной лист 2

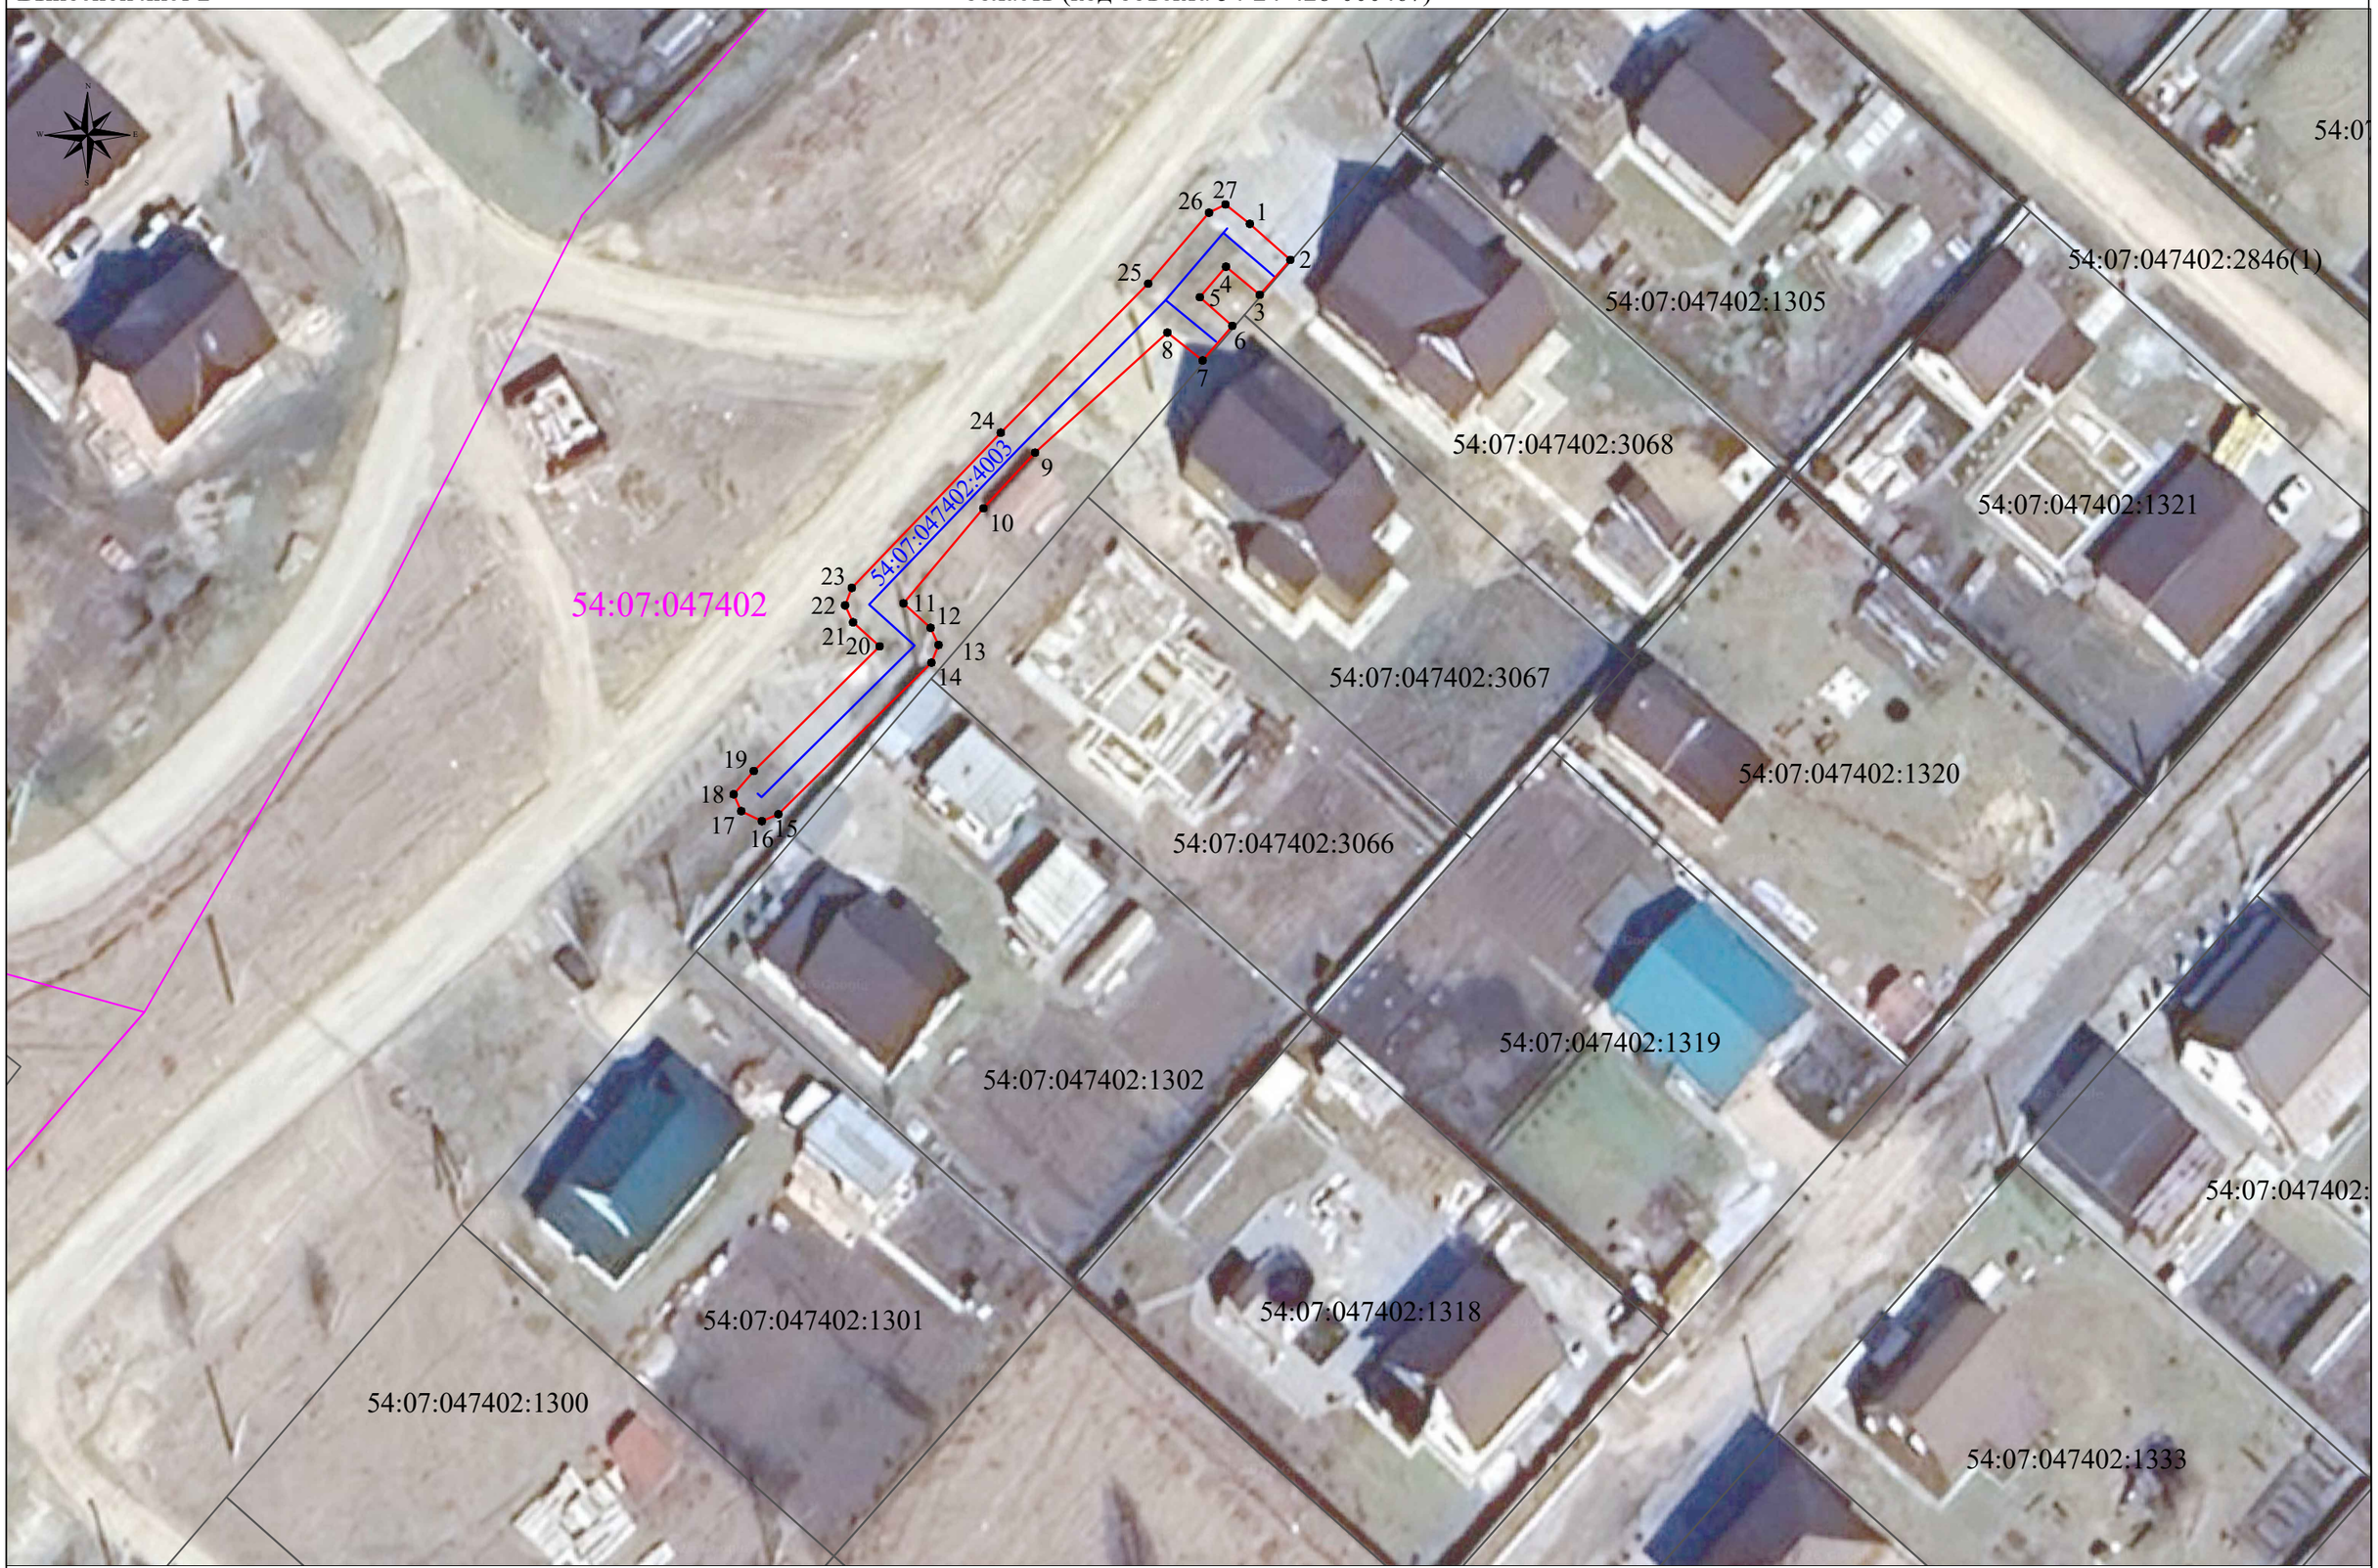

Условные обозначения на Листе 1

Масштаб 1:500

Формат А3