


Схема расположения границ публичного сервитута

МСК-54, зона 4

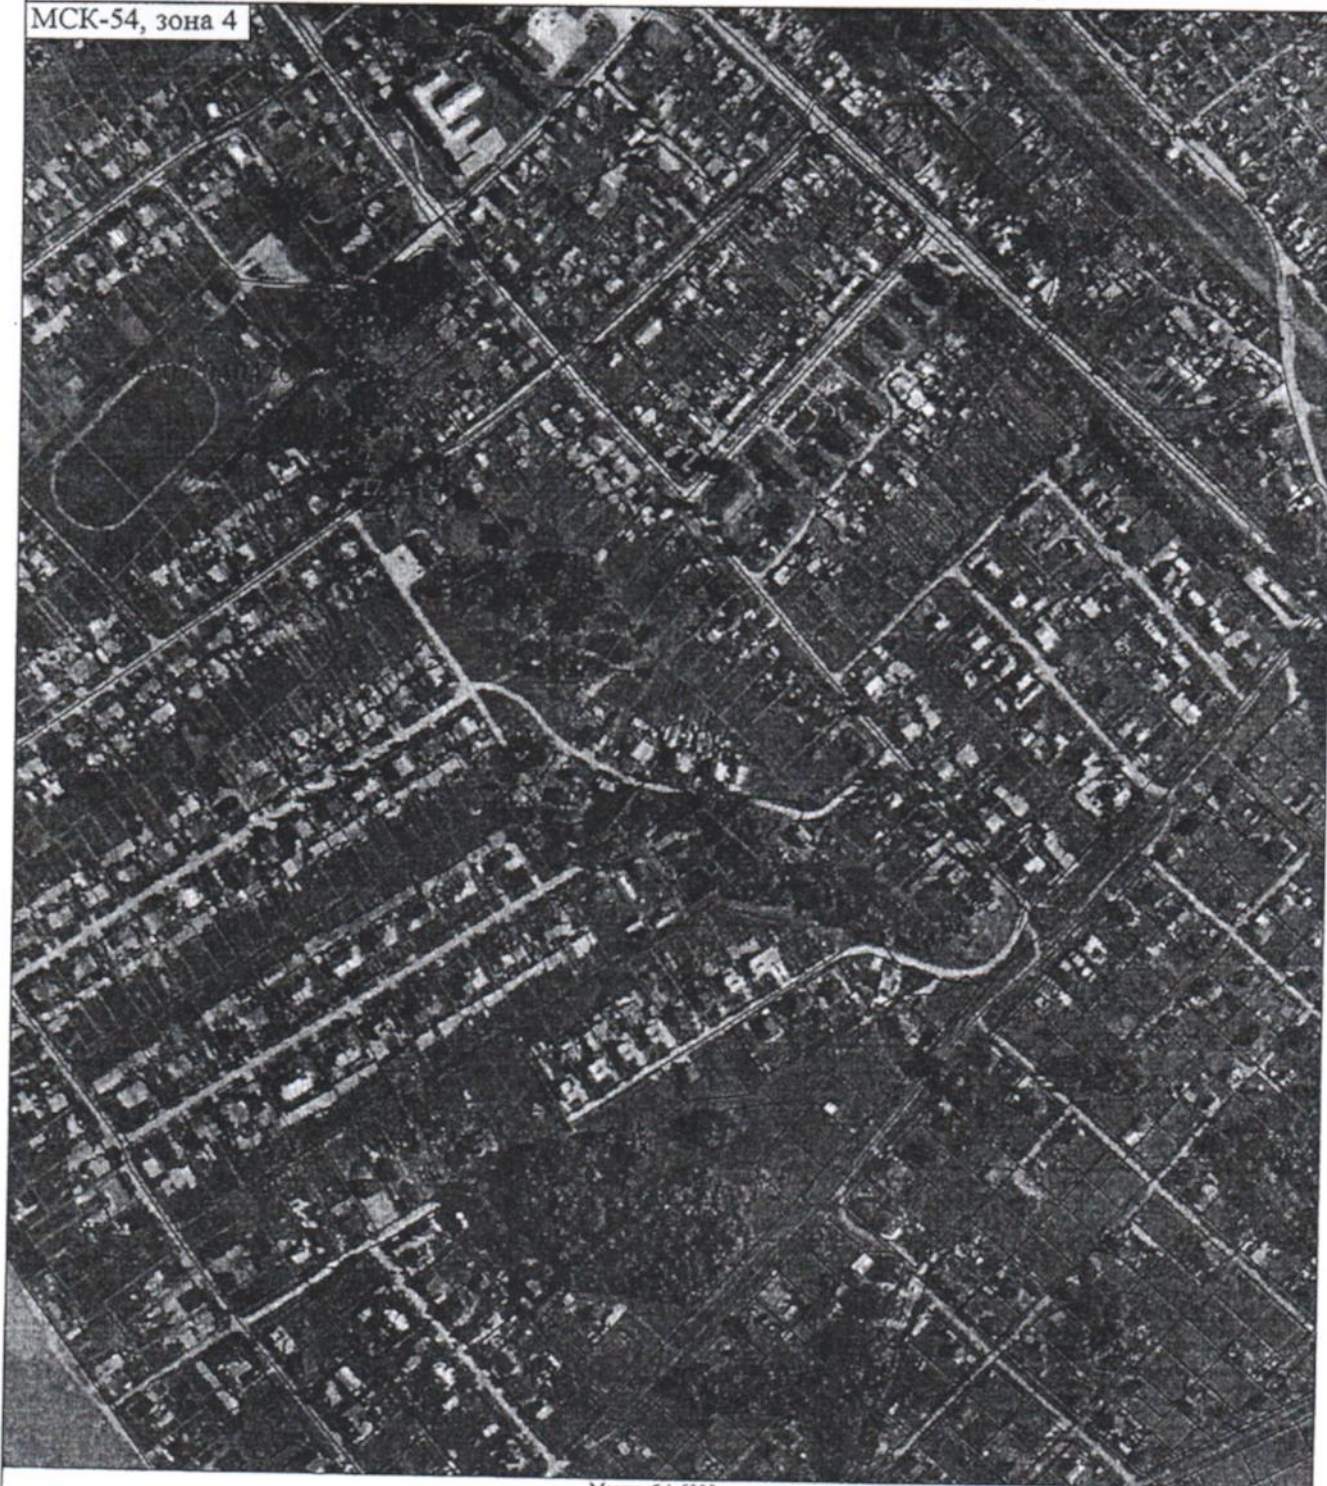

Условные обозначения

Масштаб 1:6000

Подпись Илиф

Дата "06" 10 2025.

Место для оттиска печати (при наличии) лица, составившего описание местоположения границ объекта

Схема расположения границ публичного сервитута

- Часть границ, местоположение которой определено при выполнении кадастровых работ

•

- Характерная точка границы земельного участка, сведения ЕГРН о которой соответствуют требованиям, установленным в соответствии с частью 13 статьи 22 Федерального закона от 13 июля 2015 г. N 218-ФЗ "О государственной регистрации недвижимости"
- Кадастровый номер части земельного участка

1

- Обозначение новой характерной точки

- Часть контура, образованного проекцией существующего в ЕГРН наземного конструктивного элемента здания, сооружения, объекта незавершенного строительства

:415/1

54:07:047402

- Номер кадастрового квартала

Подпись

М.И.Ф.

Дата " 06 " 10 2025.

Место для оттиска печати (при наличии) лица, составившего описание местоположения границ объекта

ГРАФИЧЕСКОЕ ОПИСАНИЕ

местоположения границ населенных пунктов, территориальных зон, особо охраняемых природных территорий, зон с особыми условиями использования территории

Публичный сервитут, устанавливаемый в целях строительства и эксплуатации линейного объекта системы газоснабжения: Газопроводы-вводы к жилым домам, расположенным по ул. о.п. 52 км, ул. Школьная, пер. Полевой, ул. Молодежная, ул. Мира в с. Лебедевка, Искитимский район, Новосибирская область (код объекта 54-24-428-000459).

(наименование объекта, местоположение границ которого описано (далее - объект))

Раздел 1

Сведения об объекте

№ п/п	Характеристики объекта	Описание характеристик
1	2	3
1.	Местоположение объекта	Новосибирская область, район Искитимский, село Лебедевка
2.	Площадь объекта +/- величина погрешности определения площади (Р +/- Дельта Р)	520 +/- 8 м ²
3.	Иные характеристики объекта	Публичный сервитут, устанавливается в отношении части земельного участка с кадастровым номером 54:07:000000:415 и части земель кадастровых кварталов 54:07:047402, 54:07:040445, 54:07:040426, 54:07:040436, 54:07:040439

Раздел 2

Сведения о местоположении границ объекта

1. Система координат МСК-54, зона 4

2. Сведения о характерных точках границ объекта

Обозначение характерных точек границ	Координаты, м		Метод определения координат характерной точки	Средняя квадратическая погрешность положения характерной точки (Mt), м	Описание обозначения точки на местности (при наличии)
	X	Y			
1	2	3	4	5	6
1	447075.25	4218136.60	Аналитический метод	0.10	Закрепление отсутствует
2	447072.25	4218133.95	Аналитический метод	0.10	Закрепление отсутствует
3	447092.34	4218112.82	Аналитический метод	0.10	Закрепление отсутствует
4	447092.79	4218113.21	Аналитический метод	0.10	Закрепление отсутствует
5	447093.36	4218112.71	Аналитический метод	0.10	Закрепление отсутствует
6	447095.77	4218115.13	Аналитический метод	0.10	Закрепление отсутствует
1	447075.25	4218136.60	Аналитический метод	0.10	Закрепление отсутствует
7	447902.48	4217910.01	Аналитический метод	0.10	Закрепление отсутствует
8	447906.39	4217910.99	Аналитический метод	0.10	Закрепление отсутствует
9	447907.47	4217914.77	Аналитический метод	0.10	Закрепление отсутствует
10	447907.60	4217915.40	Аналитический метод	0.10	Закрепление отсутствует
11	447903.65	4217914.42	Аналитический метод	0.10	Закрепление отсутствует
12	447902.63	4217913.15	Аналитический метод	0.10	Закрепление отсутствует
13	447876.80	4217937.22	Аналитический метод	0.10	Закрепление отсутствует
14	447876.98	4217937.61	Аналитический метод	0.10	Закрепление отсутствует
15	447876.13	4217938.59	Аналитический метод	0.10	Закрепление отсутствует
16	447873.11	4217935.97	Аналитический метод	0.10	Закрепление отсутствует
17	447877.29	4217931.64	Аналитический метод	0.10	Закрепление отсутствует
18	447878.18	4217932.99	Аналитический метод	0.10	Закрепление отсутствует
7	447902.48	4217910.01	Аналитический метод	0.10	Закрепление отсутствует
19	448035.19	4218499.07	Аналитический метод	0.10	Закрепление отсутствует
20	448038.00	4218492.55	Аналитический метод	0.10	Закрепление отсутствует

2. Сведения о характерных точках границ объекта

Обозначение характерных точек границ	Координаты, м		Метод определения координат характерной точки	Средняя квадратическая погрешность положения характерной точки (Mt), м	Описание обозначения точки на местности (при наличии)
	X	Y			
1	2	3	4	5	6
21	448006.12	4218466.11	Аналитический метод	0.10	Закрепление отсутствует
22	448008.68	4218463.03	Аналитический метод	0.10	Закрепление отсутствует
23	448042.86	4218491.30	Аналитический метод	0.10	Закрепление отсутствует
24	448038.22	4218502.10	Аналитический метод	0.10	Закрепление отсутствует
19	448035.19	4218499.07	Аналитический метод	0.10	Закрепление отсутствует
25	448120.44	4218312.98	Аналитический метод	0.10	Закрепление отсутствует
26	448124.93	4218317.43	Аналитический метод	0.10	Закрепление отсутствует
27	448115.08	4218328.91	Аналитический метод	0.10	Закрепление отсутствует
28	448110.85	4218325.09	Аналитический метод	0.10	Закрепление отсутствует
29	448113.56	4218322.15	Аналитический метод	0.10	Закрепление отсутствует
30	448114.71	4218323.20	Аналитический метод	0.10	Закрепление отсутствует
31	448119.47	4218317.65	Аналитический метод	0.10	Закрепление отсутствует
32	448117.62	4218315.82	Аналитический метод	0.10	Закрепление отсутствует
25	448120.44	4218312.98	Аналитический метод	0.10	Закрепление отсутствует

3. Сведения о характерных точках части (частей) границы объекта

Обозначение характерных точек части границы	Координаты, м		Метод определения координат характерной точки	Средняя квадратическая погрешность положения характерной точки (Mt), м	Описание обозначения точки на местности (при наличии)
	X	Y			
1	2	3	4	5	6
-	-	-	-	-	-

Раздел 3

Сведения о местоположении измененных (уточненных) границ объекта

1. Система координат -

2. Сведения о характерных точках границ объекта

Обозначение характерных точек границ	Существующие координаты, м		Измененные (уточненные) координаты, м		Метод определения координат характерной точки	Средняя квадратическая погрешность положения характерной точки (Mt), м	Описание обозначения точки на местности (при наличии)
	X	Y	X	Y			
1	2	3	4	5	6	7	8
-	-	-	-	-	-	-	

3. Сведения о характерных точках части (частей) границы объекта

Обозначение характерных точек части границы	Существующие координаты, м		Измененные (уточненные) координаты, м		Метод определения координат характерной точки	Средняя квадратическая погрешность положения характерной точки (Mt), м	Описание обозначения точки на местности (при наличии)
	X	Y	X	Y			
1	2	3	4	5	6	7	8
-	-	-	-	-	-	-	

Раздел 3

Сведения о местоположении измененных (уточненных) границ объекта

1. Система координат -

2. Сведения о характерных точках границ объекта

Обозначение характерных точек границ	Существующие координаты, м		Измененные (уточненные) координаты, м		Метод определения координат характерной точки	Средняя квадратическая погрешность положения характерной точки (Mt), м	Описание обозначения точки на местности (при наличии)
	X	Y	X	Y			
1	2	3	4	5	6	7	8
-	-	-	-	-	-	-	

3. Сведения о характерных точках части (частей) границы объекта

Обозначение характерных точек части границы	Существующие координаты, м		Измененные (уточненные) координаты, м		Метод определения координат характерной точки	Средняя квадратическая погрешность положения характерной точки (Mt), м	Описание обозначения точки на местности (при наличии)
	X	Y	X	Y			
1	2	3	4	5	6	7	8
-	-	-	-	-	-	-	

Сообщение о возможном установлении публичного сервитута

1. Наименование уполномоченного органа, которым рассматривается ходатайство об установлении публичного сервитута: Администрация Искитимского района Новосибирской области.

2. Цель установления публичного сервитута: в целях строительства и эксплуатации линейного объекта: «Газопроводы-вводы к жилым домам, расположенным по ул. О.п.52 км, ул.Школьная, пер.Полевой, ул.Молодежная, ул.Мира в с. Лебедевка, Искитимский район, Новосибирская область (код объекта 54-24-428-000459).

3. Публичный сервитут испрашивается в отношении части земельного участка с кадастровым номером 54:07:000000:415 и части земель неразграниченной государственной собственности в границах кадастровых кварталов: 54:07:047402, 54:07:040445, 54:07:040426, 54:07:040436, 54:07:040439.

4. Ознакомиться с поступившим ходатайством об установлении публичного сервитута и прилагаемом к нему описанием местоположения границ публичного сервитута можно по адресу: 633209, Новосибирская область, г.Искитим, ул.Семипалатинская, 44, каб. 2, администрация Искитимского района Новосибирской области, приёмные дни: вторник, четверг, с 9-00 до 16-00, перерыв на обед с 13-00 до 14-00. Телефон для справок: 8 (38343) 7-90-22.

5. Сообщение о поступившем ходатайстве, а также описание местоположения границ публичного сервитута, размещено на официальном сайте администрации Искитимского района Новосибирской области - iskitimr.nso.ru, на официальном сайте администрации Совхозного сельсовета Искитимского района Новосибирской области sovhozny.nso.ru и на информационных щитах.

6. Правообладатели земельных участков, в отношении которых испрашивается публичный сервитут, если их права (обременения права) не зарегистрированы в Едином государственном реестре недвижимости, могут обратиться с заявлением об учете их прав на земельный участок с приложением копий документов, подтверждающих эти права, по адресу: 633209, Новосибирская область, г.Искитим, ул.Семипалатинская, 44, каб.2, администрация Искитимского района Новосибирской области, приёмные дни: вторник, четверг, с 9-00 до 16-00, перерыв на обед с 13-00 до 14-00. Срок подачи заявления — в течение пятнадцати дней со дня опубликования данного извещения.